


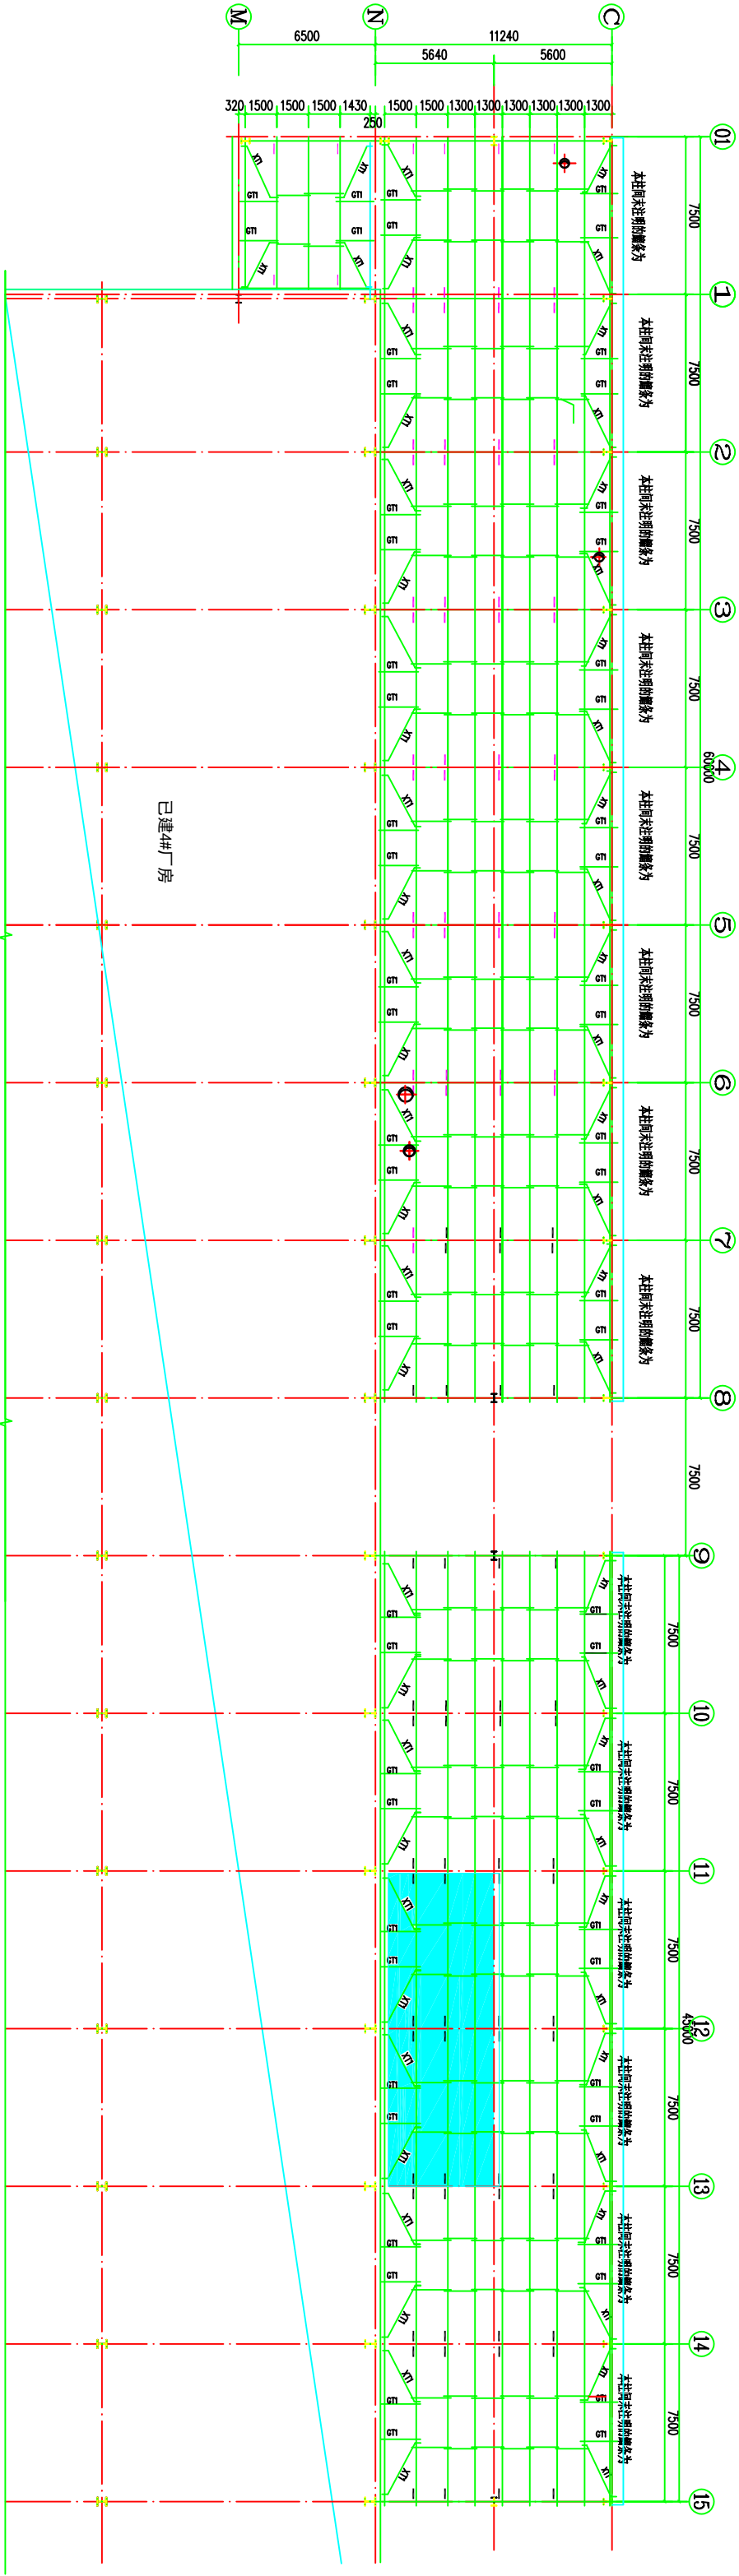

屋面檩条布置图

