Sportsoul越南工厂A-2布局图

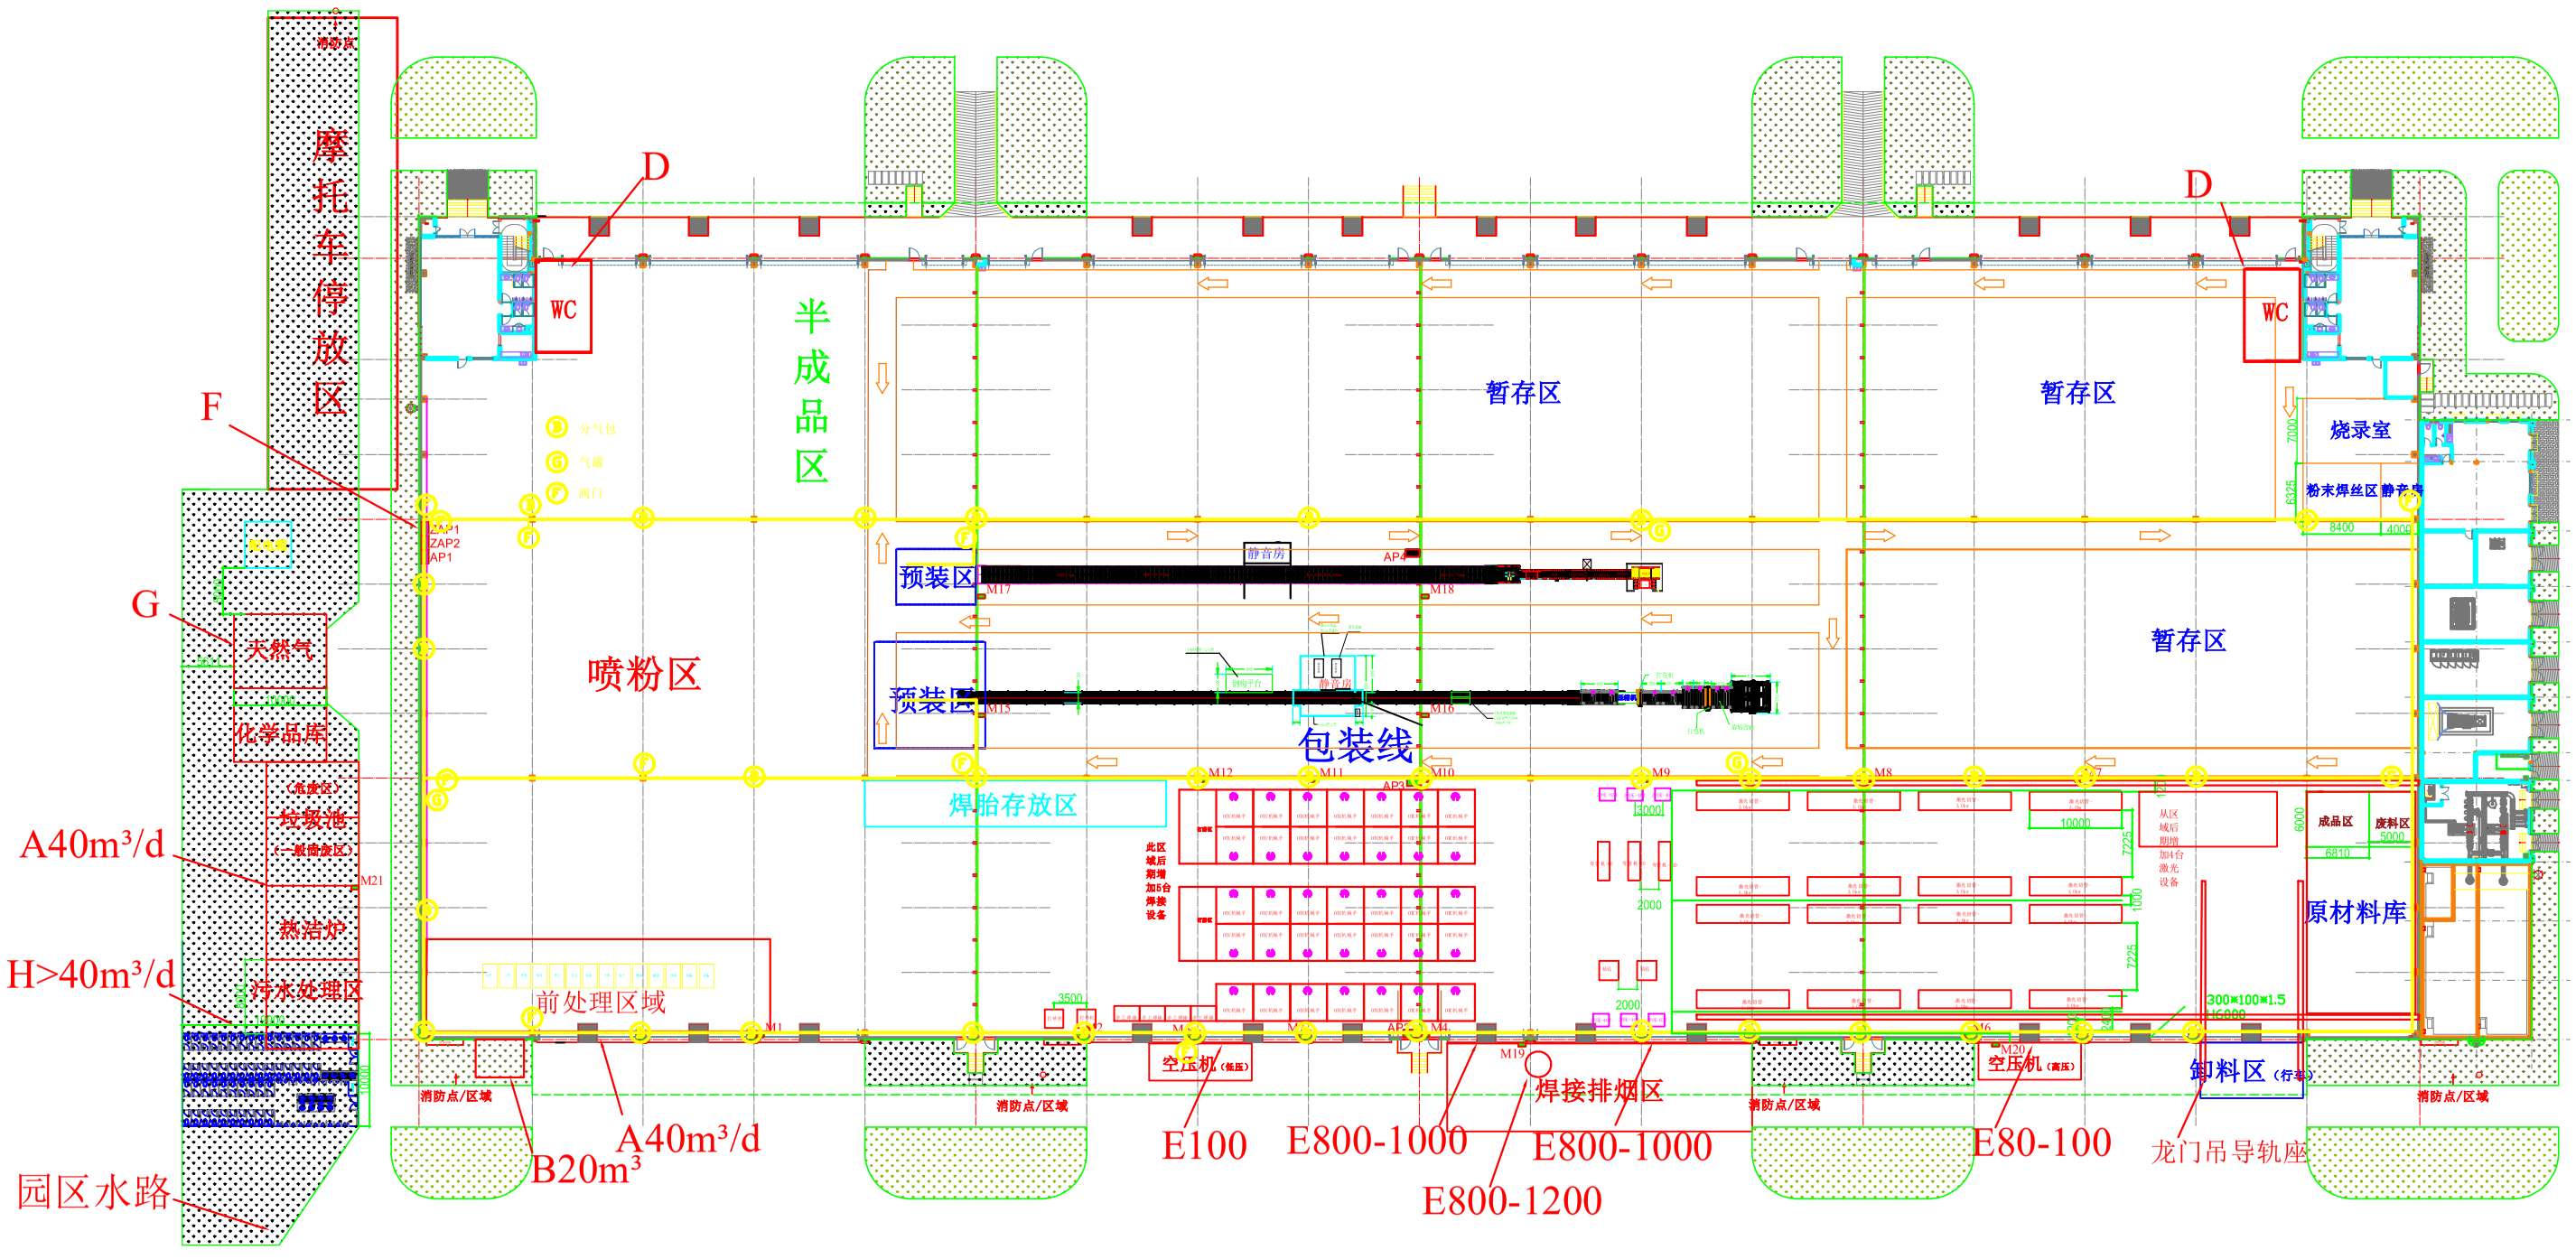

A、接水点；B、集水坑位置（绿化带中都可以）；D、洗手间位置（待定）；E、开洞口位置；
F、箱变电缆连接到厂房接入点位置；G、西侧辅房区域；H、工业污水管道接口位置（待定）